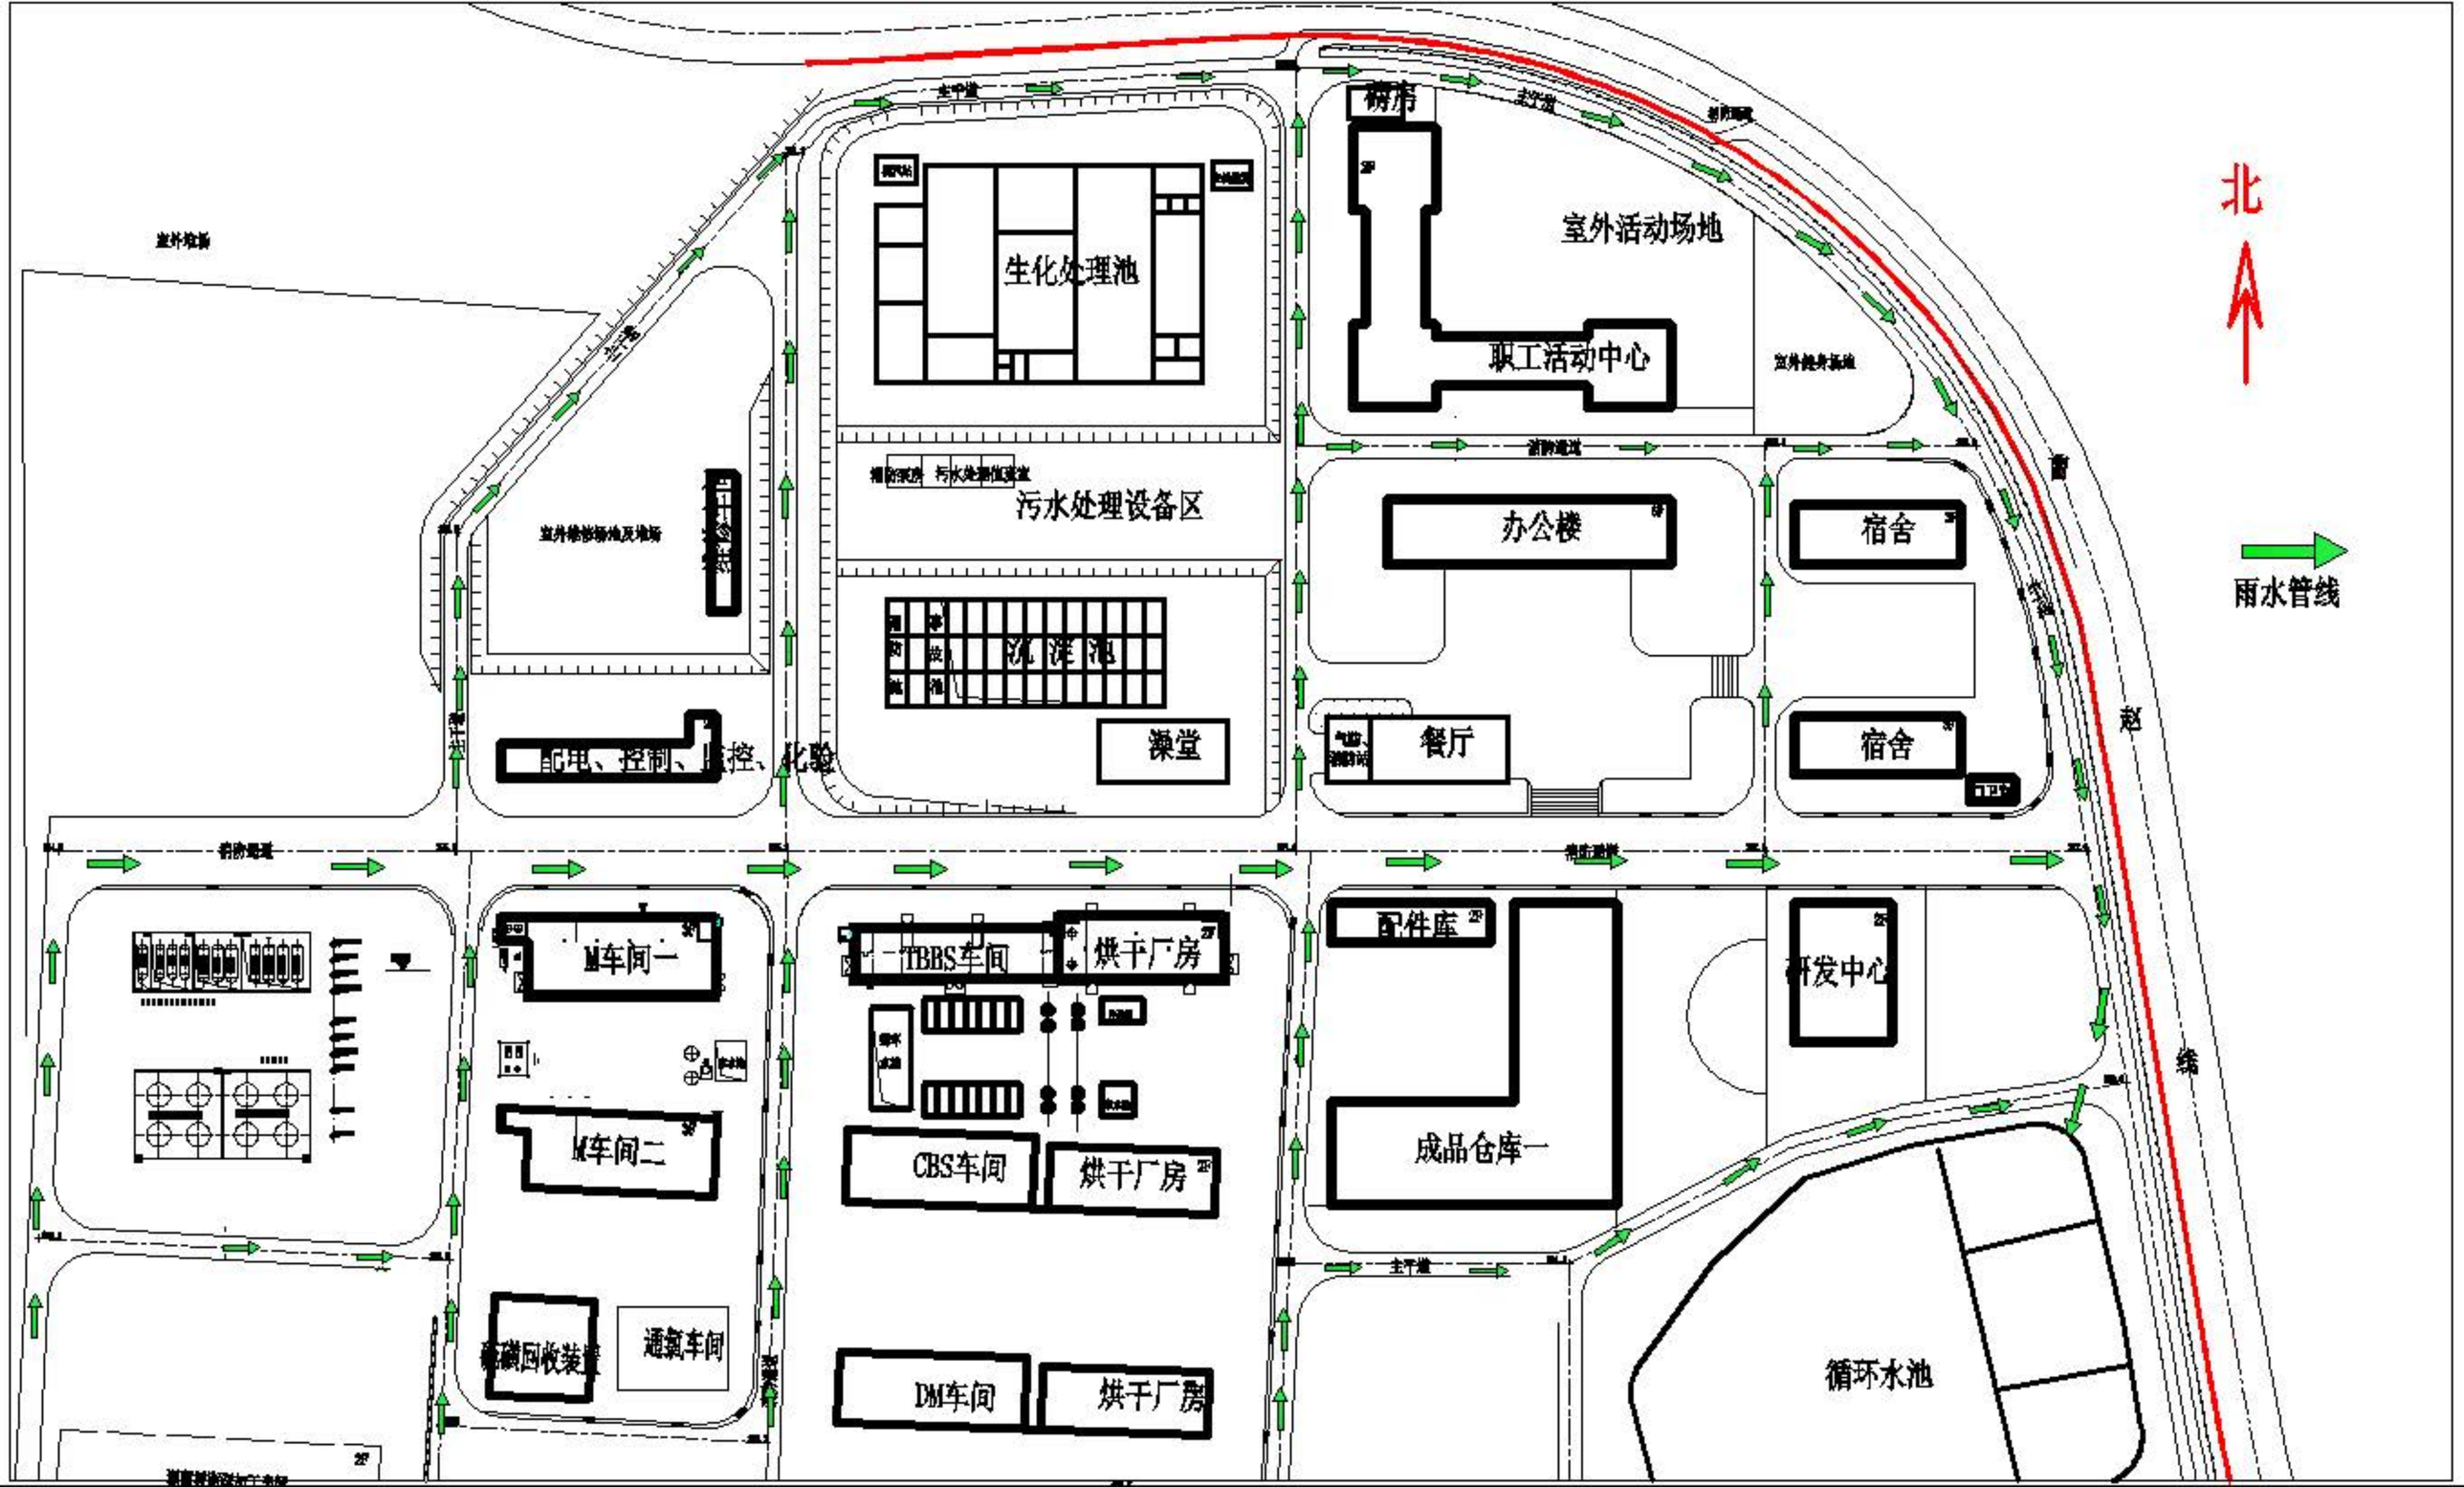
北
雨水管线
生化处理池
污水处理设备区
沉淀池
澡堂
配电、控制、监控、化验
室外活动场地
职工活动中心
办公楼
宿舍
宿舍
餐厅
M车间一
M车间二
TBBS车间
烘干厂房
CBS车间
烘干厂房
DM车间
烘干厂房
配件库
研发中心
成品仓库一
循环水池
通氨车间

附件 7

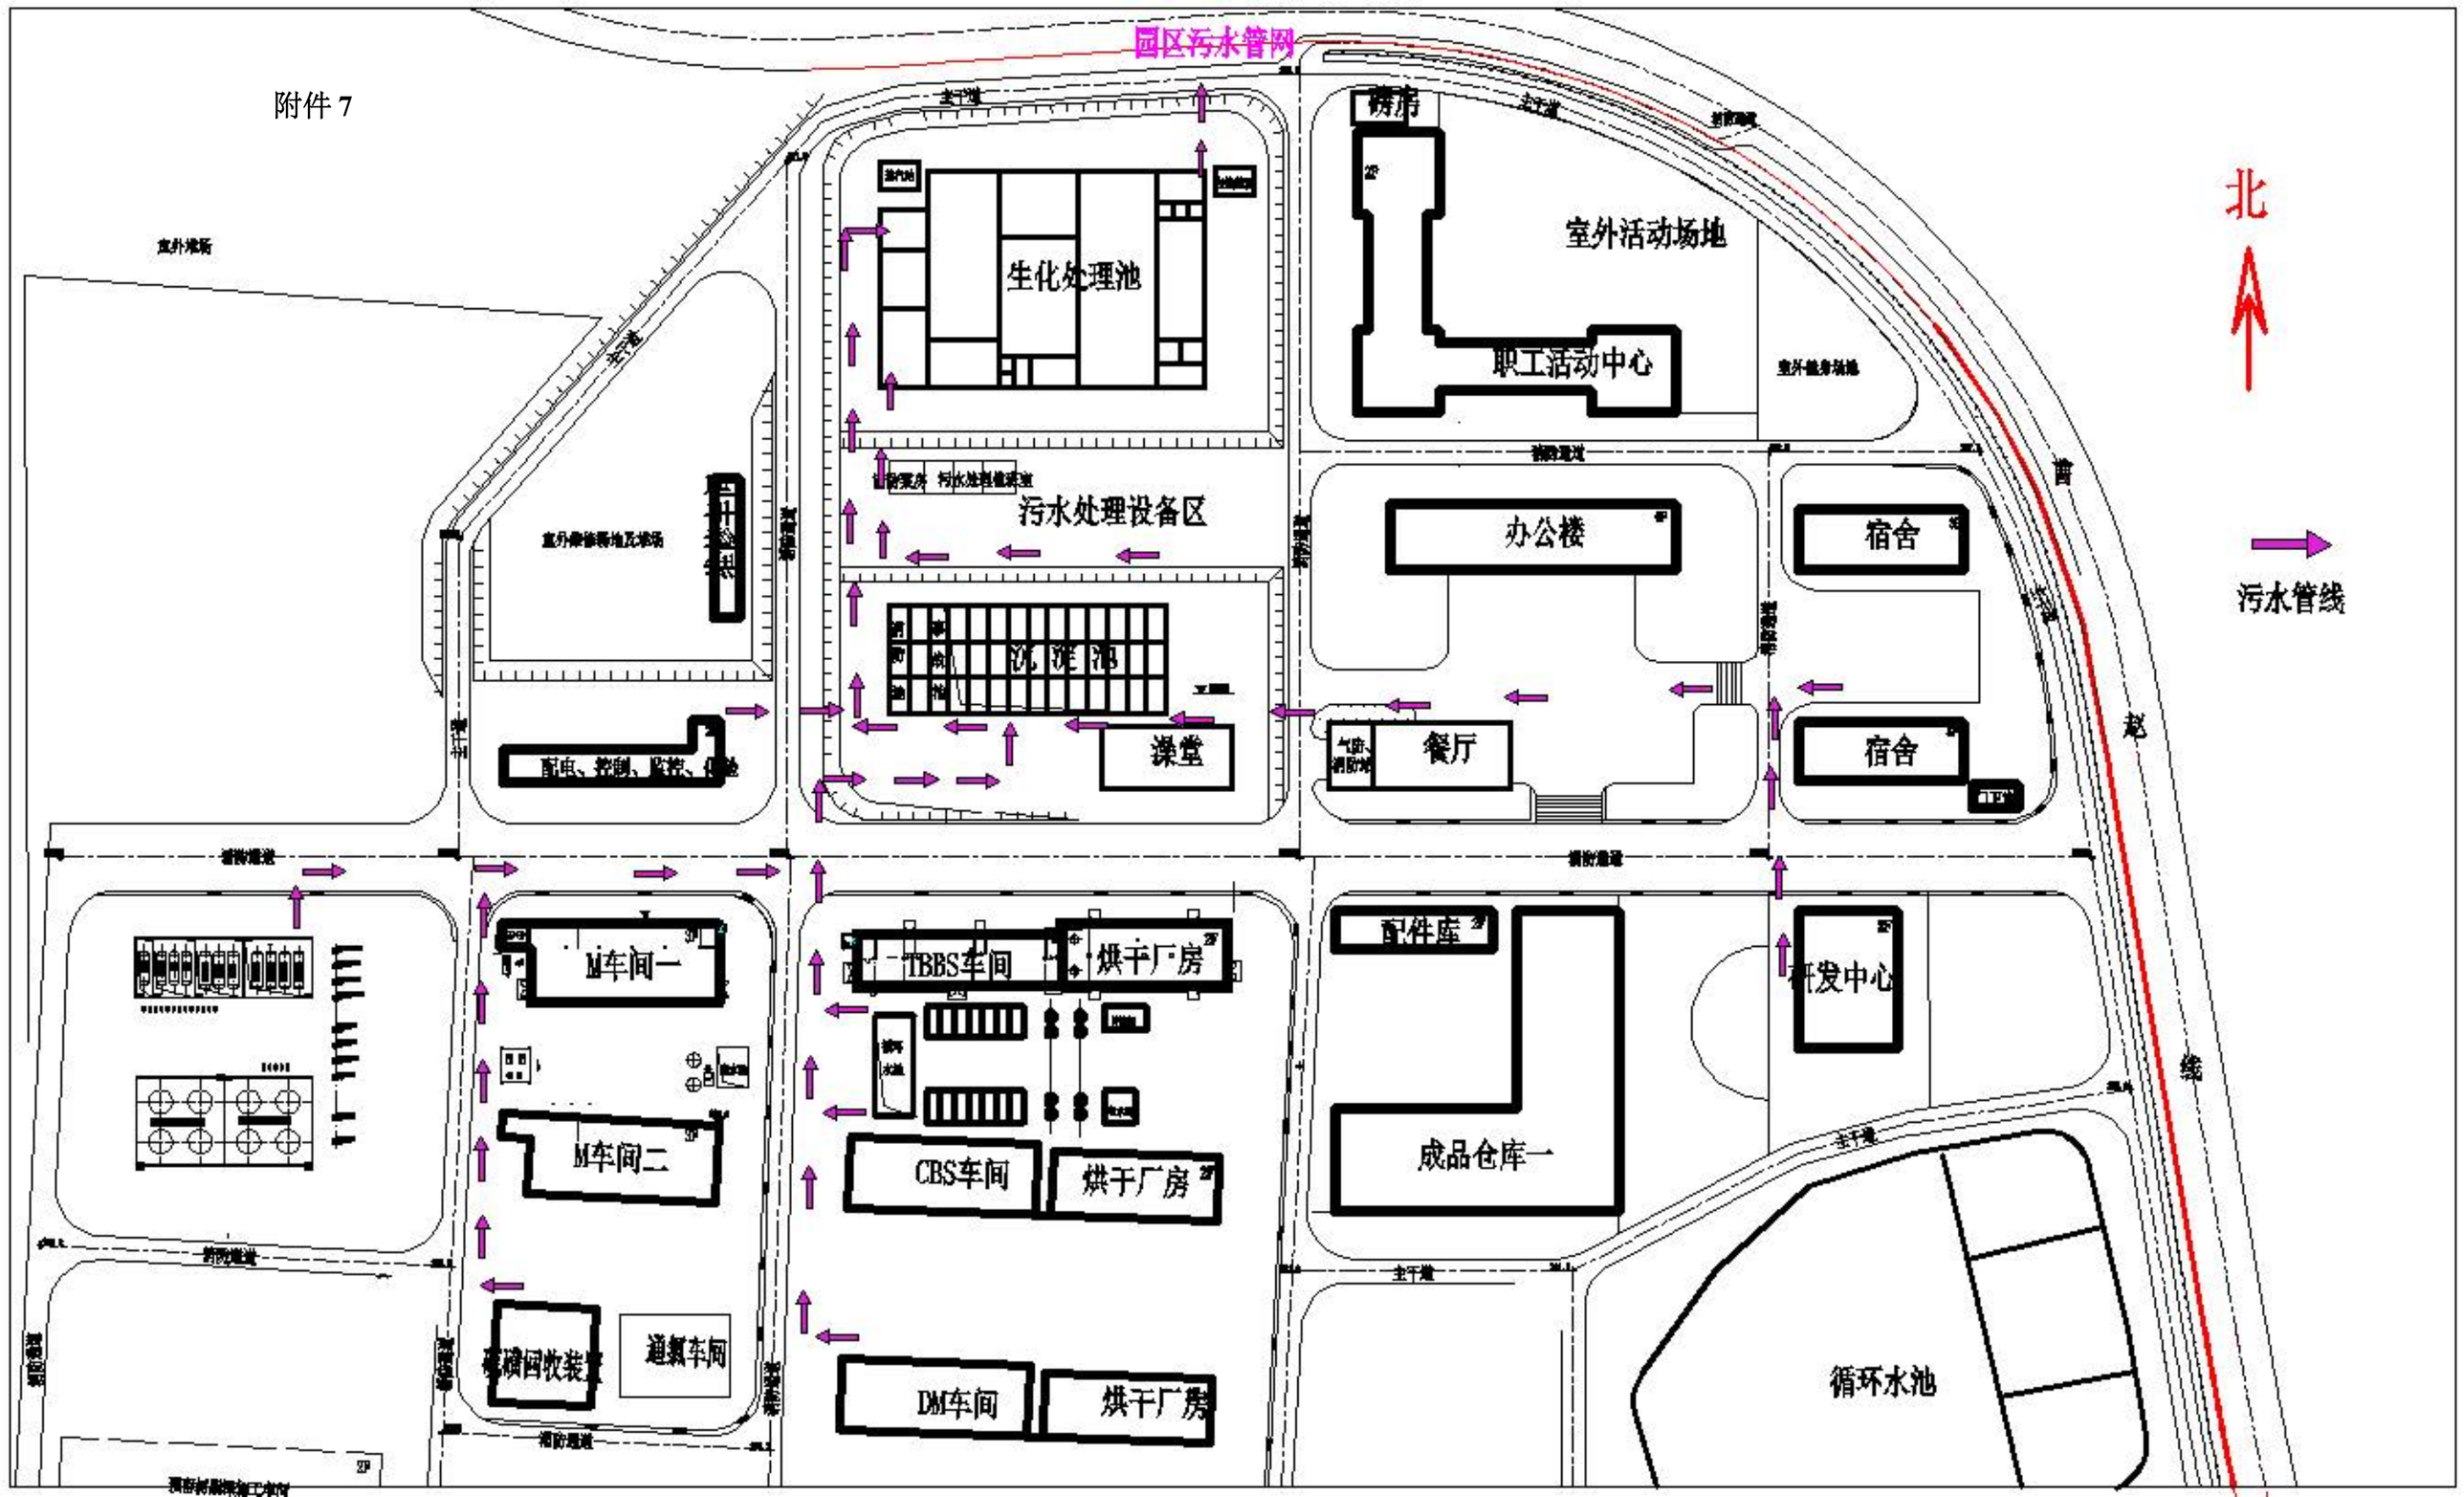
园区污水管网
北
污水管线
起
点
线
生化处理池
污水处理设备区
沉淀池
澡堂
配电、控制、监控、仓储
室外活动场地
职工活动中心
办公楼
宿舍
宿舍
餐厅
M车间一
M车间二
TBBS车间
烘干厂房
CBS车间
烘干厂房
DM车间
烘干厂房
配件库
研发中心
成品仓库一
循环水池
通氨车间